

ΕΦΗΜΕΡΙΣ ΤΗΣ ΚΥΒΕΡΝΗΣΕΩΣ
ΤΗΣ ΕΛΛΗΝΙΚΗΣ ΔΗΜΟΚΡΑΤΙΑΣ

ΕΝ ΑΘΗΝΑΙΣ ΤΗ, 6 ΑΥΓΟΥΣΤΟΥ 1979 | ΤΕΥΧΟΣ ΤΕΤΑΡΤΟΝ | ΑΡΙΘΜΟΣ ΦΥΛΛΟΥ 410

ΠΕΡΙΕΧΟΜΕΝΑ

ΠΟΛΕΟΔΟΜΙΑ

ΔΙΑΤΑΓΜΑΤΑ

(1)

Περὶ τροποποιήσεως τοῦ ρυμοτομικοῦ σχεδίου Μεταμορφώσεως ('Αττικῆς)

Ο ΠΡΟΕΔΡΟΣ ΤΗΣ ΕΛΛΗΝΙΚΗΣ ΔΗΜΟΚΡΑΤΙΑΣ

Ἔχοντες ὑπ' ὄψει τὰς διατάξεις τοῦ ἀπὸ 17 'Ιουλίου 1923 Ν. Δ/τος «περὶ σχεδίων πόλεων κ.λπ.», ὡς μεταγενεστέρως ἐτροποποιήθησαν καὶ συνεπληρώθησαν καὶ εἰδικώτερον τῶν ἄρθρων 3, 9 καὶ 70 αὐτοῦ, τοῦ ἀπὸ 8.9.1923 Δ/τος «περὶ καθορισμοῦ τῆς κατὰ τὸ ἄρθρον 3 τοῦ ἀπὸ 17.7.1923 Ν. Δ/τος «περὶ σχεδίων πόλεων κ.λπ. προθεσμίας» (ΦΕΚ 257/Α) καὶ τὸ ὅτι ἡ κατὰ τὸ Διάταγμα αὐτὸ προθεσμία παρῆλθεν ἄπρακτος, καὶ ἰδόντες τὴν ὑπ' ἀριθ. ΕΔ2α/04/20/Φ.Θ.2.1.1./31.1.1979 κοινὴν ἀπόφασιν τοῦ Πρωθυπουργοῦ καὶ τοῦ 'Υπουργοῦ Δημοσίων Ἔργων «Περὶ ἀντικαταστάσεως τῆς ὑπ' ἀριθ. ΕΔ2/α/04/59/Φ.Θ.2.1.1./1978 ἀποφάσεως «περὶ μεταβιβάσεως ἁρμοδιοτήτων τοῦ 'Υπουργοῦ Δημοσίων Ἔργων εἰς τὸν 'Υφυπουργὸν τοῦ αὐτοῦ 'Υπουργείου» (ΦΕΚ 106/Β), τὰς ὑπ' ἀριθ. 412/1978 καὶ 876/1978 γνωμοδοτήσεις τοῦ Συμβουλίου Δημοσίων Ἔργων (Τμῆμα Οἰκισμοῦ), ὡς καὶ τὴν ὑπ' ἀριθ. 634/1979 γνωμοδότησιν τοῦ Συμβουλίου τῆς 'Επικρατείας, προτάσει τοῦ ἐπὶ τῶν Δημοσίων Ἔργων 'Υφυπουργοῦ, ἀπεφασίσαμεν:

Ἄρθρον 1.

'Εγκρίνεται ἡ τροποποίησις τοῦ ρυμοτομικοῦ σχεδίου Μεταμορφώσεως ('Αττικῆς) κατὰ τὰ ὑπ' ἀριθ. 384, 385, 386 καὶ 386Α οἰκοδομικὰ τετράγωνα, ὡς ἐμφαίνεται εἰς τὸ ὑπὸ τοῦ Γενικοῦ Διευθυντοῦ Οἰκισμοῦ τεθεωρημένον διὰ τῆς ὑπ' ἀριθ. Γ.20841/1979 πράξεως αὐτοῦ σχετικὸν πρωτότυπον διάγραμμα ὑπὸ κλίμακα 1 : 500, τοῦ ὁποίου συνοπτικὸν ἀντίτυπον δημοσιεύεται μετὰ τοῦ παρόντος.

Ἄρθρον 2.


Καταργεῖται καὶ ἐπιβάλλεται προκήπιον κατὰ τὸ πρόσωπον τῶν οἰκοπέδων, ᾠκοδομημένων ἢ μή, τῶν κειμένων α) εἰς τὸ ὑπ' ἀριθ. 384 οἰκοδομικὸν τετράγωνον πλάτους τεσσάρων (4) μέτρων β) εἰς τὸ ὑπ' ἀριθ. 385 οἰκοδομικὸν τετράγωνον πλάτους τριῶν (3) μέτρων, γ) εἰς τὸ ὑπ' ἀριθ. 386 οἰκοδομικὸν τετράγωνον πλάτους τριῶν (3) καὶ ἓξ (6) μέτρων καὶ δ) εἰς τὸ ὑπ' ἀριθ. 386Α οἰκοδομικὸν τετράγωνον πλάτους (3) τριῶν καὶ τεσσάρων (4) μέτρων, ὡς εἰς τὸ αὐτὸ διάγραμμα ἐμφαίνεται.


Εἰς τὸν αὐτὸν ἐπὶ τῶν Δημοσίων Ἔργων 'Υφυπουργὸν ἀνατίθεμεν τὴν δημοσίευσιν καὶ ἐκτέλεσιν τοῦ παρόντος Διατάγματος.

'Εν 'Αθήναις τῇ 18 'Ιουλίου 1979

Ο ΠΡΟΕΔΡΟΣ ΤΗΣ ΔΗΜΟΚΡΑΤΙΑΣ
ΚΩΝΣΤΑΝΤΙΝΟΣ Δ. ΤΣΑΤΣΟΣ

Ο ΥΦΥΠΟΥΡΓΟΣ ΔΗΜΟΣΙΩΝ ΕΡΓΩΝ
ΣΤΕΦΑΝΟΣ ΜΑΝΟΣ

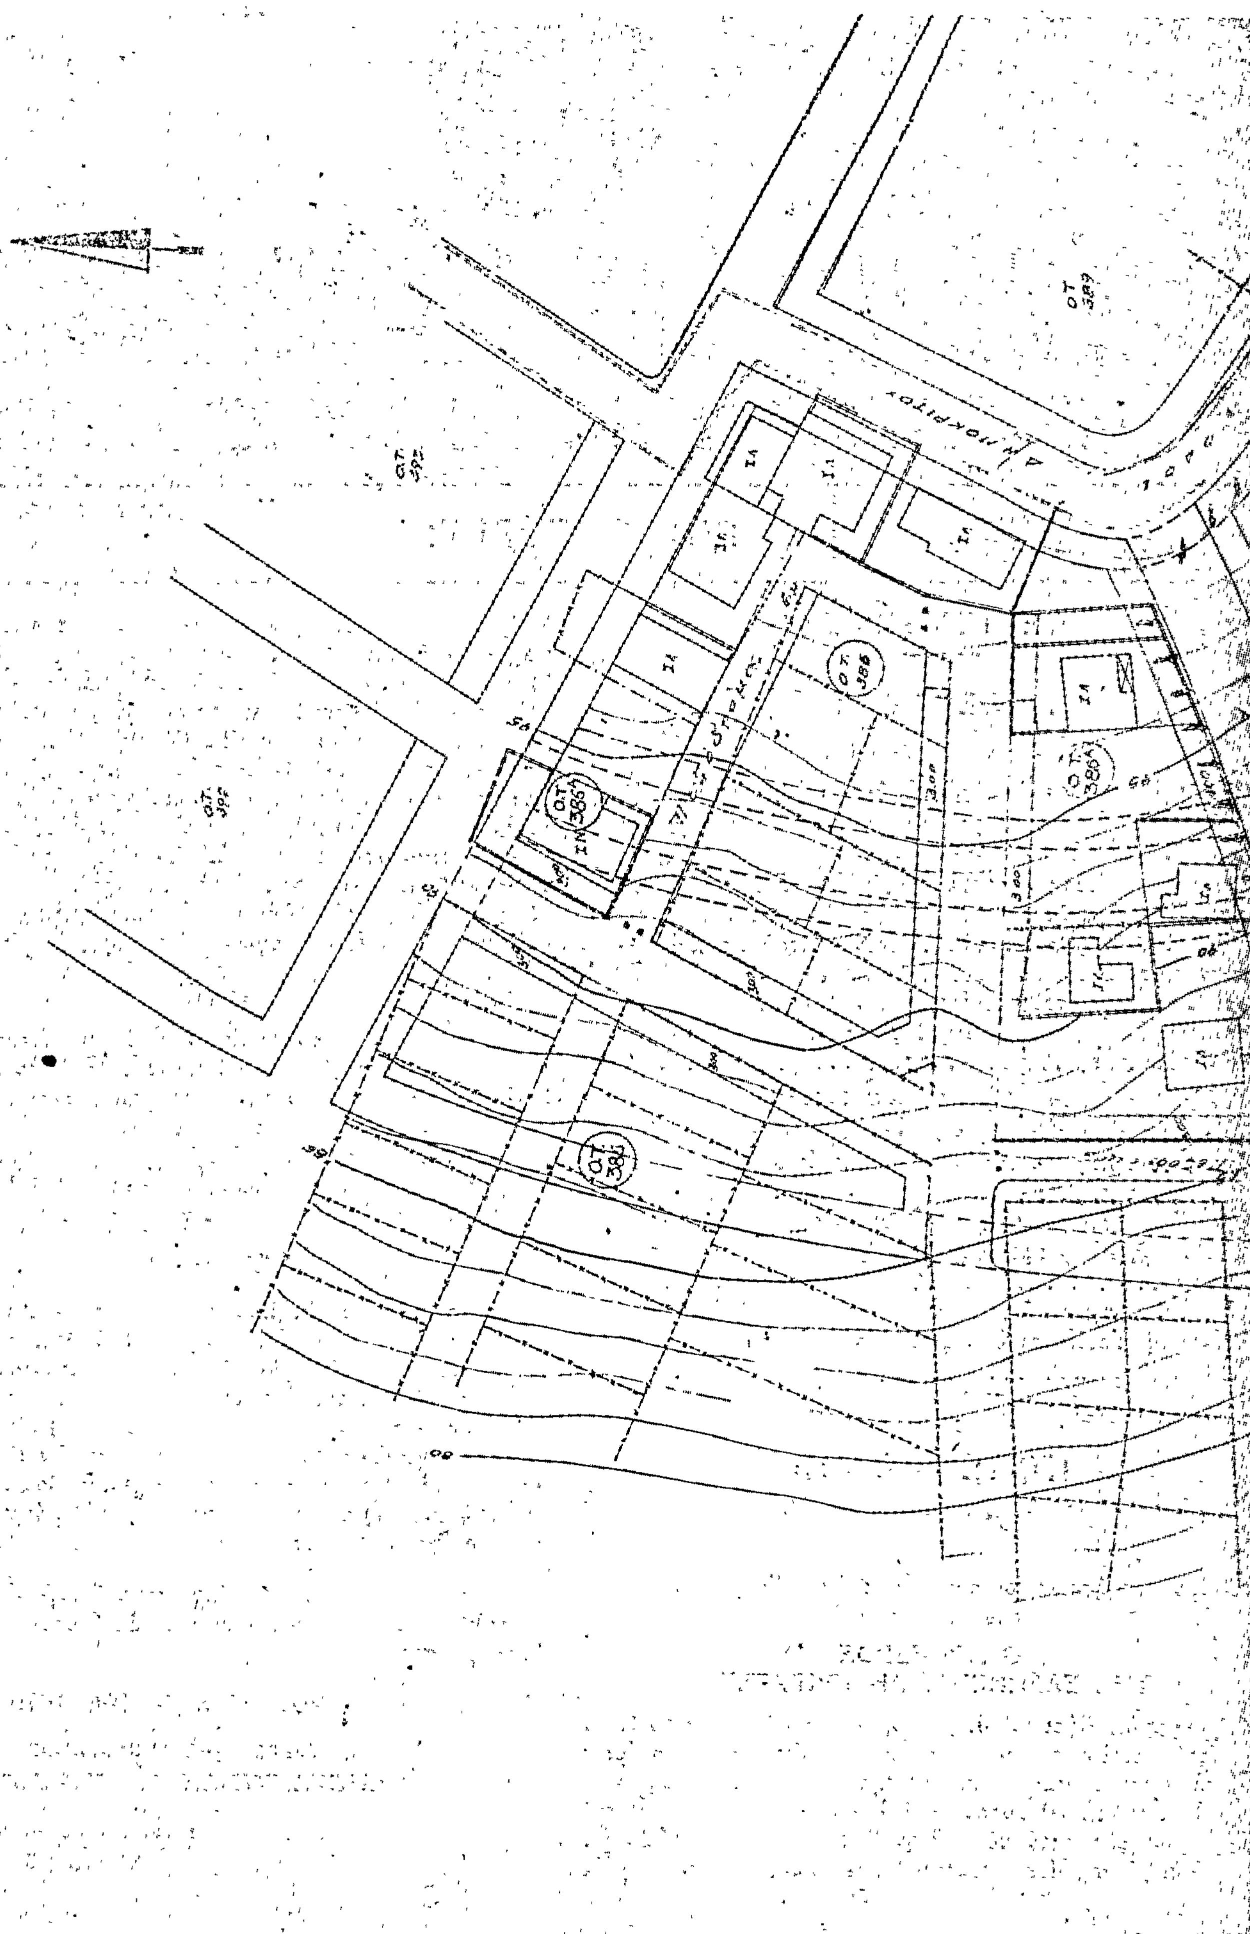
ΜΕΤΑΝΟΡΘΩΣΙΣ ΚΛΙΜΑΞ 1:500

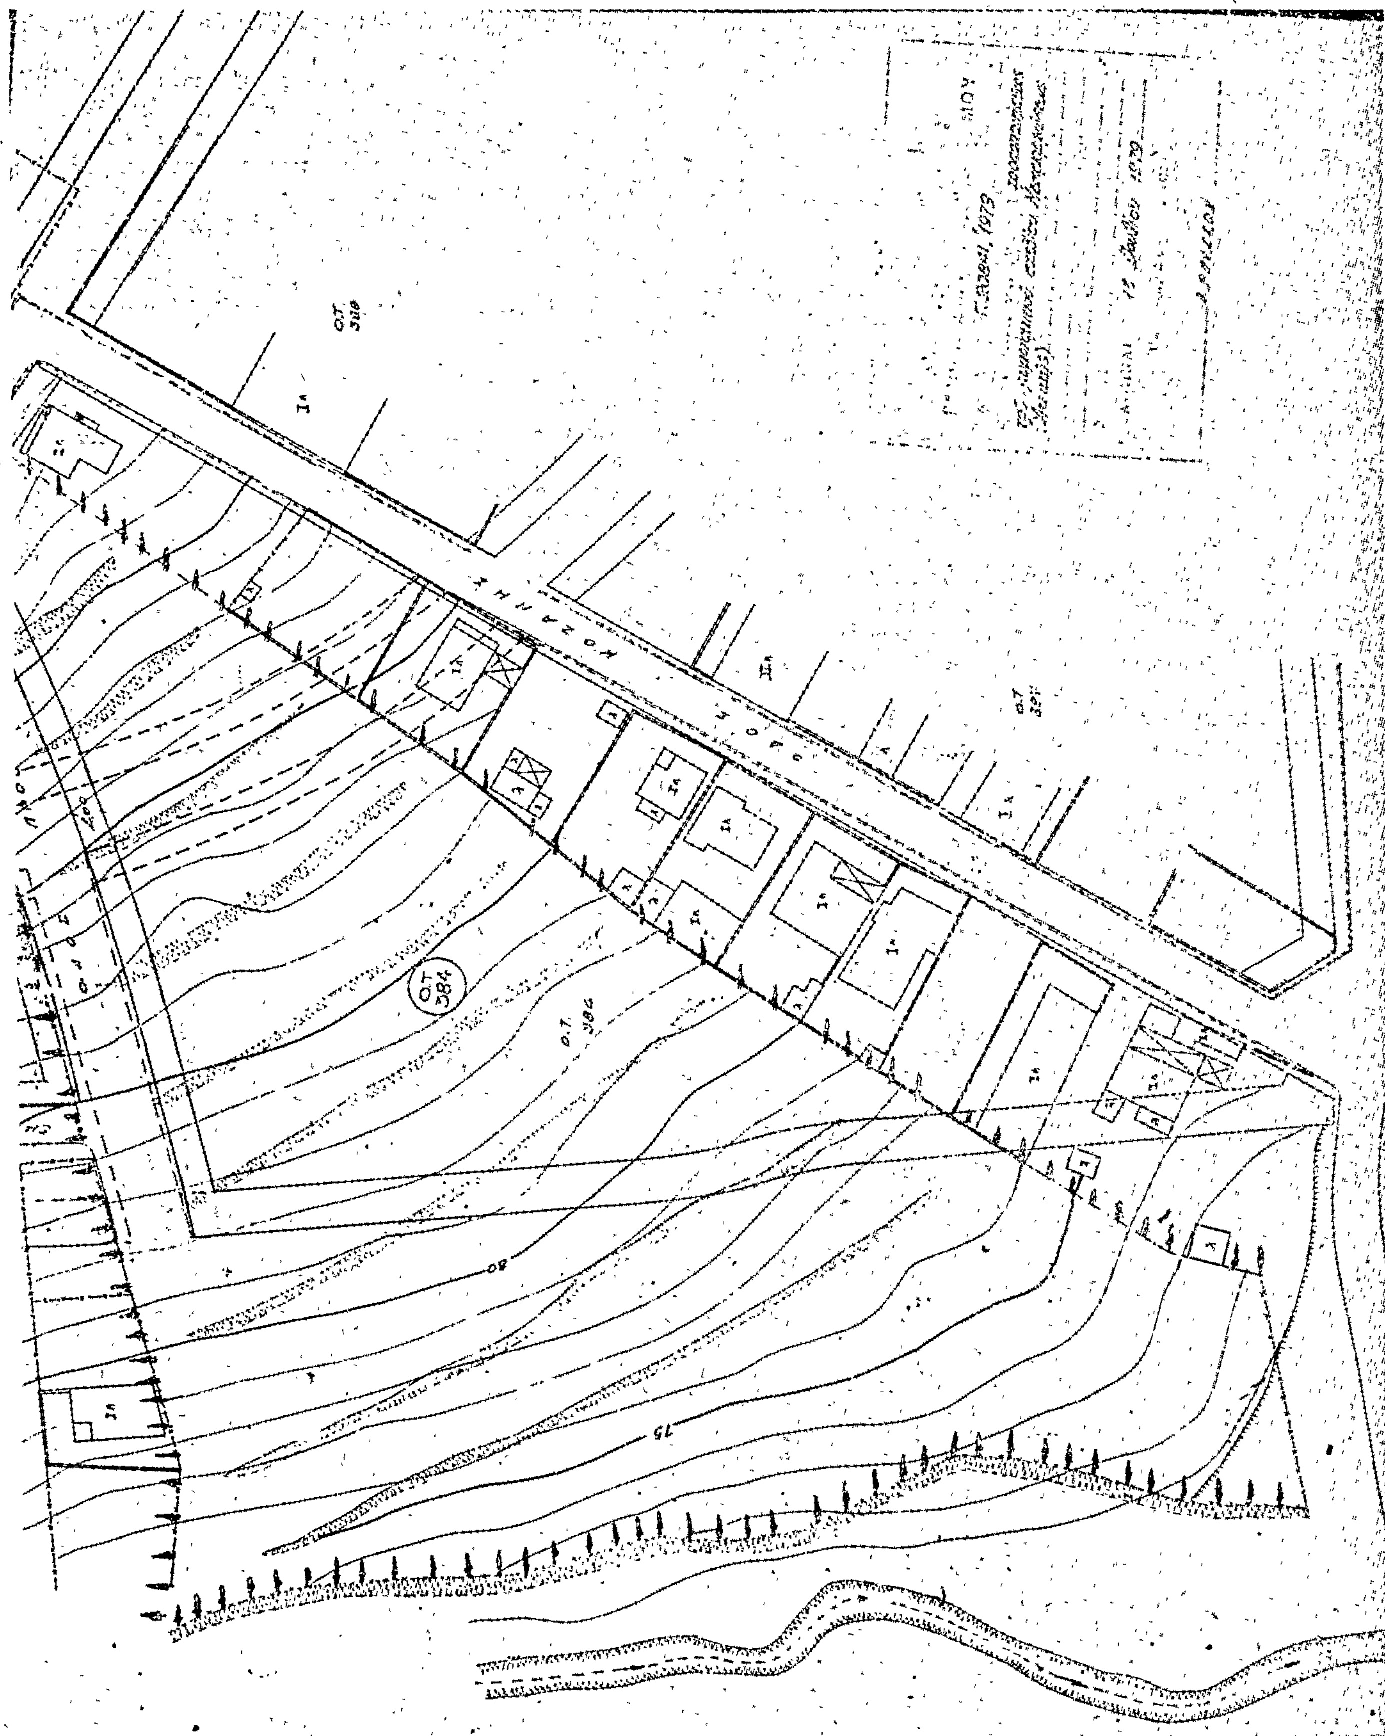

ΑΠΟΦΑΣΕΙΣ

Ἀριθ. ΤΥ 7343 (2)

Περὶ τροποποιήσεως τοῦ ρυμοτομικοῦ σχεδίου πόλεως Μενιδίου παρὰ τὴν πλατεία διὰ μετατροπῆς οἰκοδομησίμου οἰκοδομικοῦ τετραγώνου εἰς πλατεῖα, Ν. Αἰτωλίας καὶ Ἀκαρνανίας.

Ο ΝΟΜΑΡΧΗΣ ΑΙΤΩΛΙΑΣ ΚΑΙ ΑΚΑΡΝΑΝΙΑΣ

Ἔχοντας ὑπόψη :

1. Τὶς διατάξεις τοῦ Ν.3200/55 «περὶ Διοικητικῆς ἀποκεντρώσεως.
2. Τὶς διατάξεις τοῦ ἀπὸ 20.6.55 Β. Δ/τος «περὶ ἐξαιρέσεως ἀπὸ τῆς κατὰ τὴν παρ. 1 τοῦ ἄρθρου 1 τοῦ Ν. 3200/55 ἁρμοδιότητος τοῦ Ὑπουργείου Δημοσίων Ἔργων.
3. Τὶς διατάξεις τοῦ 863/70 Β. Δ/τος «περὶ διαρθρώσεως τοῦ Ὑπουργείου Συγκοινωνιῶν καὶ Δημ. Ἔργων, ὡς τοῦτο ἐτροποποιήθη διὰ τοῦ ὑπ' ἀριθ. 572/67 Β. Δ/τος.
4. Τὶς διατάξεις, τοῦ 532/70 Ν.Δ/τος «περὶ διοικητικῆς ἀποκεντρώσεως.
5. Τὶς διατάξεις τοῦ 712/70 Β.Δ/τος ὡς ἐτροποποιήθη καὶ συνεπληρώθη διὰ τῶν ὑπ' ἀριθ. 677/71 καὶ 198/72 Β. Δ/των.
6. Τὴν Α7/16/11/7.10.70 κοινὴ ἀπόφαση τῶν Ὑπουργῶν «περὶ ὀργανώσεως τῶν Περιφ/κῶν Ὑπηρεσιῶν τοῦ ΥΠ.Δ.Ε.
7. Τὴ Α9/1-8/3/9.8.71 κοινὴ ἐγκύκλιο τῶν Πρωθυπουργοῦ, Ἀντιπροέδρου καὶ Ὑπουργοῦ τῶν Ἐσωτερικῶν «περὶ ὀργανώσεως τῶν Νομαρχιῶν.
8. Τὶς διατάξεις : α) τοῦ ἀπὸ 17.7.23 Ν.Δ. «περὶ σχεδίων πόλεων κλπ», β) τοῦ Α.Ν. 314/68 «περὶ ἁρμοδιότητος ἐπὶ θεμάτων ἐγκρίσεων, τροποποιήσεων, ἐπεκτάσεων κλπ. σχεδίων πόλεων, γ) τὸ Ν.Δ. 1018/21.10.71 (ΦΕΚ 22Δ') δ) τοῦ Ν.Δ. 8/73 «περὶ ΓΟΚ τοῦ Κράτους».
9. Τὴ σύμφωνη γνωμοδότηση τοῦ Νομαρχιακοῦ Συμβουλίου Δ.Ε., ποὺ διατυπώθηκε στὸ 9/79 (θέμα 29ον) πρακτικὸ αὐτοῦ.
10. Τὸ γεγονὸς ὅτι ἡ προτεινομένη τροποποίηση ἀπὸ τὴν Κοινότητα Μενιδίου τοῦ σχεδίου πόλεως ἐπιβάλλεται διὰ λόγους κοινῆς ἀνάγκης καὶ ὠφελείας δεδομένου ὅτι ὁ ὑπ' ὄψη χῶρος ἀφ' ἑνὸς μὲν εὑρίσκεται παραπλεύρως τῆς ὑπαρχούσης μικρᾶς εἰς ἔκταση κεντρικῆς πλατείας τῆς Κοινότητας Μενιδίου ἀφ' ἑτέρου δὲ ἡ ἔκταση τῆς ὑπαρχούσης πλατείας δὲν ἐπαρκεῖ διὰ τὰς αὐξανομένας ἀνάγκας τῆς Κοινότητας ἡ ὁποία ἔχει μεγάλη τουριστικὴ ἀνάπτυξη καὶ εἶναι μοναδικὴ (ἡ πλατεῖα) πρὸς τὴ μεριὰ τῆς θάλασσας), ἀποφασίζουμε :

Ἐγκρίνουμε τὴν προτεινομένη ἀπὸ τὴν Κοινότητα Μενιδίου τροποποίηση τοῦ σχεδίου πόλεως ἡ ὁποία συνίσταται στὴ μετατροπὴ τῆς παραπλεύρως τῆς κεντρικῆς πλατείας οἰκοδομικοῦ τετραγώνου ἀπὸ οἰκοδομήσιμον χῶρον σὲ χῶρο κοινόχρηστο καὶ στὴ συνένωση αὐτοῦ μὲ τὴν ὑπάρχουσα πλατεῖα οὕτως ὥστε νὰ αὐξηθῆ στὸ ἐμβαδὸν αὐτῆς. Ἡ ἐν λόγῳ τροποποίηση φαίνεται στὸ συνοδεῦον τὴν παροῦσα τοπογραφικὸ διάγραμμα.

Ἡ ἀπόφαση αὐτὴ νὰ δημοσιευθεῖ στὴν Ἐφημερίδα τῆς Κυβερνήσεως.

Μεσολόγγη, 24 Ἰουλίου 1979

Ὁ Νομάρχης
ΑΘ. ΚΑΡΑΓΚΟΥΝΙΔΗΣ



Άριθ. Τ.Υ. 9332 (3)

Περί έγκρίσεως τροποποιήσεως τοῦ ρυμοτομικοῦ σχεδίου πόλεως Στυλίδος Ν. Φθιώτιδος στή θέση Χ=2400 καί Ψ=1500.

Ο ΝΟΜΑΡΧΗΣ ΦΘΙΩΤΙΔΟΣ

Έχοντας ὑπόψη :

1) Τίς διατάξεις τοῦ ἀπό 17.7.1923 Ν.Δ. «περί σχεδίων πόλεων» ὅπως μεταγενέστερα τροποποιήθηκαν καί συμπληρώθηκαν.

2) Τίς διατάξεις τοῦ ἄρθρου 1 τῆς παραγράφου 1 καί 2 τοῦ 532/1970 Ν.Δ. «περί συμπληρώσεως τῶν διατάξεων περί διοικητικῆς ἀποκεντρώσεως».

3) Τίς διατάξεις τοῦ 1018/1971 Ν.Δ. «περί τροποποιήσεως τοῦ Α.Ν. 314/1968» περί παροχῆς είς τόν Ύπουργό Β. Έλλάδος καί τούς Νομάρχας ἁρμοδιότητος ἐπί θεμάτων ἐγκρίσεων, ἐπεκτάσεων ἤ τροποποιήσεων σχεδίων πόλεων καί κωμῶν.

4) Τίς διατάξεις τῶν ἄρθρων 18—22 τοῦ ΙΙ κεφαλαίου τοῦ ἀπό 3.4.1929 Δ/τος «περί Γενικοῦ Οίκοδομικοῦ Κανονισμοῦ τοῦ Κράτους».

5) Τίς διατάξεις τοῦ 8/9.6.73 Ν.Δ. «περί Γενικοῦ Οίκοδομικοῦ Κανονισμοῦ».

6) Τήν 174/1978 ἀπόφαση τοῦ Δημοτικοῦ Συμβουλίου Στυλίδος.

7) Τήν ΤΥ 13473/5.9.78 καί ΤΥ 18456/20.12.78 είσηγήσεις τῆς Δ/νσεως Τεχνικῶν Ύπηρεσιῶν Νομοῦ Φθιώτιδος.

8) Τή 14/1979 (Θέμα 12ο) σύμφωνη γνωμοδότηση τοῦ Νομαρχιακοῦ Συμβουλίου Δημοσίων Έργων Νομοῦ Φθιώτιδος, ἀποφασίζουμε :

Έγκρίνουμε τήν τροποποίηση τοῦ ρυμοτομικοῦ σχεδίου πόλεως Στυλίδος στή θέση Χ=2400 καί Ψ=1500 στό Ο.Τ. 105, ὅπως αὐτή λεπτομερῶς φαίνεται στό ὑπό κλίμακα 1:500 διάγραμμα, θεωρημένο ἀπό τό Δ/ντή Τεχνικῶν Ύπηρεσιῶν Νομοῦ Φθιώτιδος, ἐπειδή μέ τήν τροποποίηση αὐτή δέν παραβλάπτεται τό γενικό συμφέρον τῆς πόλεως καί δέν δημιουργοῦνται κυκλοφοριακά προβλήματα λόγω τῶν κλήσεων τοῦ ἐδάφους βορείως τῆς ὁδοῦ αὐτῆς καί τῆς μικρῆς γενικά κυκλοφορίας στή θέση αὐτή.

Ή ἀπόφαση αὐτή ἰσχύει ἀπό τήν ἡμερομηνία πού θά δημοσιευθεῖ στήν Έφημερίδα τῆς Κυβερνήσεως.

Λαμία, 26 Ίουνίου 1979

Ό Νομάρχης
ΚΩΝ/ΝΟΣ ΚΟΪΚΑΣ

ΠΡΟΤΕΙΝΟΜΕΝΗ ΤΡΟΠΟΠΟΙΗΣΙΣ ΤΟΥ ΕΓΚΕΚΡΙΜΕΝΟΥ ΣΧΕΔΙΟΥ ΣΤΥΛΙΔΟΣ


ΠΑΡΑ ΤΗΝ ΘΕΣΙΝ Χ=2400 & Ψ=1500


ΚΛΙΜΑΞ 1:500

ΥΠΟΜΝΗΜΑ

ΑΡΙΘΜ. ΙΔΙΟΚΤ.	ΟΝΟΜΑΤΕΠΩΝΥΜΟΝ ΙΔΙΟΚΤΗΤΟΥ
1	ΠΑΝΑΓ. ΠΟΛΥΖ...
2	ΓΕΩΡΓΙΟΣ ΝΑΚΟ...
3	ΕΥΑΓΓΕΛΟΣ ...
4	ΕΥΑΓΓΕΛΙΑ ΣΤΡΙΑ...
5	... ΧΘ Γ. ΣΚΑ...
6	ΣΤΥΛΙΑΝΟΣ ΡΑΙ...



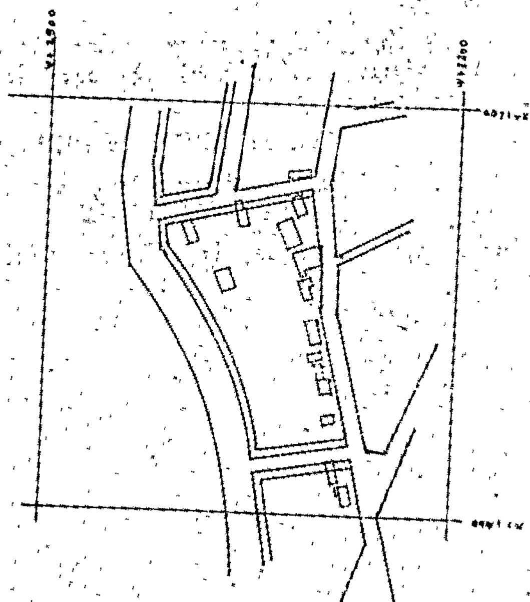

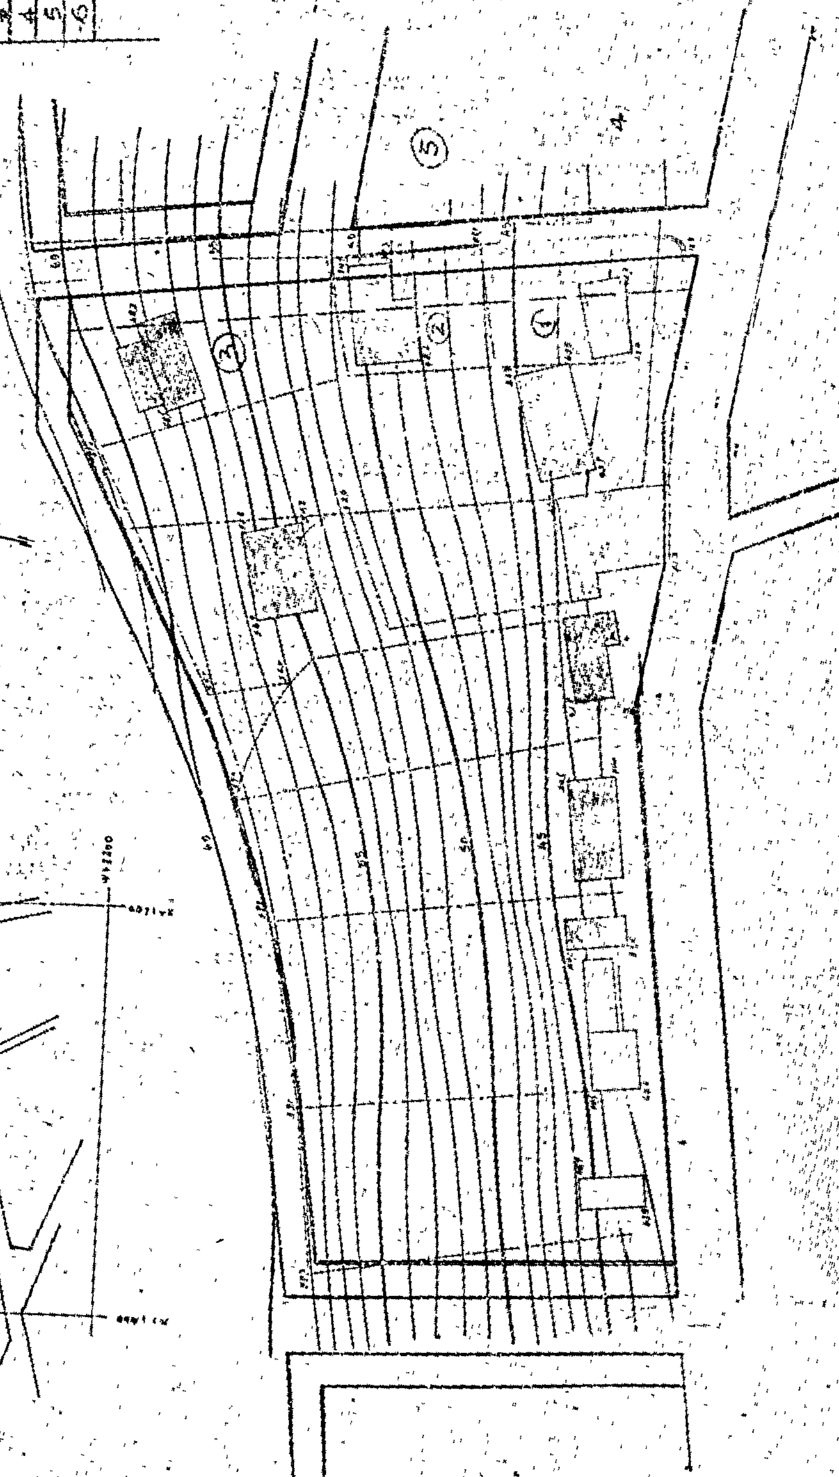

... ΙΩΑΝ. ΚΟΥΛΛΑΣ
ΠΟΛΙΤΙΚΟΣ ΥΠΟΜΗΧΑΝΙΚΟΣ

ΑΝΑΚΟΙΝΩΣΕΙΣ

(4)

Περὶ εἰδοποιήσεως τῆς γενομένης παρακαταθέσεως ἀποζημιώσεως λόγῳ προσκυρώσεως οἰκοπέδου ἐπὶ τῆς ὁδοῦ Κων/νίδου Ποιητοῦ πόλεως Καβάλας.

Τὴν 27ην Ἰουνίου 1979 ἐν τῷ Συμβολαιογραφείῳ τοῦ Συμβολαιογράφου Καβάλας Μαργαρίτη Προέδρου, ἡ Τερψιθέα χήρα Βασιλείου Εὐστρατίου τὸ γένος Νικολάου Παπανικολάου, κάτοικος Καβάλας, ἐπὶ τῆς ὁδοῦ Κων/νίδου Ποιητοῦ ἀριθ. 9, κατέθηκε τὸ ὑπ' ἀριθ. 19792/20.6.1979 Γραμμάτιον συστάσεως Παρακαταθήκης τοῦ Γραφείου Παρακαταθηκῶν Καβάλας, ἵνα ἀποδοθῇ εἰς πάντα ἀναγνωρισθησόμενον δι' ἀποφάσεως τοῦ Μονομελοῦς Πρωτοδικείου Καβάλας δικαιοῦχον ἐκ δραχμῶν 115.329 λόγῳ ἀποζημιώσεως, καθορισθείσης προσωρινῶς διὰ τῆς ὑπ' ἀριθ. 17/1978 ἀποφάσεως τοῦ Μονομελοῦς Πρωτοδικείου Καβάλας ἔναντι τμήματος οἰκοπέδου ἐκτάσεως 31,17 τ.μ. προσκυρωθέντος δυνάμει τῆς ὑπ' ἀριθ. 26/10.6.77 πράξεως προσκυρώσεως καὶ ἀναλογισμοῦ τῆς Δ/νσεως Τ.Υ.Ν. Καβάλας εἰς τὴν Τερψιθέαν χήραν Βασιλείου Εὐστρατίου.

Ἐν Καβάλᾳ τῇ 27 Ἰουνίου 1979

Ὁ πληρεξούσιος Δικηγόρος
ΕΥΘ. ΠΑΡΑΣΚΕΥΟΠΟΥΛΟΣ

(Ἀριθ. τριπλ. Δημ. Ταμείου Καβάλας 64384/19.7.79)

(5)

Περὶ εἰδοποιήσεως τῆς γενομένης παρακαταθέσεως ἀποζημιώσεως λόγῳ προσκυρώσεως καὶ ρυμοτομίας ἐν Θεσσαλονίκῃ.

Οἱ, Εὐαγγελία σύζ. Βασιλείου Δελαρούδη καὶ Εὐφροσύνη σύζ. Χαραλάμπους Τσέλιου, κάτοικοι Θεσσαλονίκης, γνωστοποιοῦν ὅτι ἡ, διὰ τῆς ὑπ' ἀριθ. 1527/1978 ἀποφάσεως τοῦ Μονομελοῦς Πρωτοδικείου Θεσσαλονίκης καθορισθεῖσα προσωρινὴ τιμὴ μονάδος ἐκ δρχ. 5.500 κατὰ τ.μ. διὰ τὴν κατ' ἐφαρμογὴν τοῦ ἐγκεκριμένου σχεδίου τῆς πόλεως Θεσσαλονίκης (Νικ. Πλαστήρα—Ἀμπελόκηποι) δυνάμει τῆς ὑπ' ἀριθ. 3975/1977 πράξεως τακτοποιήσεως τοῦ Πολεοδομικοῦ Γραφείου Θεσσαλονίκης, κυρωθείσης διὰ τῆς ὑπ' ἀριθ. 45833/1977 ἀποφάσεως τῆς Νομαρχίας Θεσσαλονίκης, προσκυρωθεῖσα ἔκτασις οἰκοπέδου ὑπὸ στοιχ. 4—5—6—7—4 ἐκτάσεως 4 τ.μ. εἰς οἰκόπεδον τῶν ὑποχρέων καταθετῶν, ὡς καὶ διὰ τὴν ρυμοτομηθεῖσαν ἔκτασιν ὑπὸ στοιχεῖα 1) 4—7—13—12—4 ἐκτάσεως 27 τ.μ. εἰς οἰκόπεδον τῶν ὑποχρέων καταθετῶν, 2) 3—9—10—3 ἐκτάσεως 14 τ.μ. καὶ διὰ τὸ ἥμισυ τούτων ἤτοι δι' ἔκτασιν 7 τ.μ. εἰς οἰκόπεδον τοῦ ὑποχρέου Πλάτωνος Ταταβέλη ὡς διαχειριστοῦ τῆς οἰκοδομῆς κειμένης ἐπὶ τῆς ὁδοῦ Θ. Σοφούλη ἀριθ. 26, Ἀμπελόκηποι, καὶ 3) 1—11—14—12—1 ἐκτάσεως 45 τ.μ. διὰ τὰ 4,80 τ.μ. με ὑπόχρεων τὸν Δῆμον Ἀμπελοκήπων, κατετέθη εἰς τὸ Ταμεῖον Παρακαταθηκῶν καὶ Δανείων Θεσσαλονίκης διὰ ποσοῦ ἐκ δραχμῶν ἐν συνόλῳ 235.400, ἐκδοθέντων τῶν ὑπ' ἀριθ. 257612/1979, 257613/1979 καὶ 257614/1979 γραμματίων συστάσεως παρακαταθήκης, μὲ ἀντίστοιχα ποσὰ 26.400, 38.500 καὶ 170.500 δρχ. ἐπ' ὀνόματι τοῦ φερομένου ἐν τῇ ὡς ἄνω πράξει Φιλοκτήμονος Βλασταρᾶ, κατατεθέντων τῶν γραμματίων ἐνώπιον τοῦ Συμβολαιογράφου Θεσσαλονίκης Αλ. Κιτσάκη, συνταγέντων τῶν ὑπ' ἀριθ. 7552/1979, 7553/79 καὶ 7555/1979 πράξεων καταθέσεως, ἀποδοτέας εἰς τὸν ἁρμοδίως ἀναγνωρισθησόμενον δικαιοῦχον.

Ἐν Θεσσαλονίκῃ τῇ 10 Ἰουλίου 1979

Ὁ Πληρεξούσιος Δικηγόρος
ΣΕΡΑΦΕΙΜ Θ. ΑΝΑΓΝΩΣΤΟΠΟΥΛΟΣ

(Ἀριθ. τριπλ. Ι' Δημ. Ταμείου Ἀθηνῶν 53777/21.7.79)

(6)

Περὶ εἰδοποιήσεως τῆς γενομένης καταθέσεως ἀποζημιώσεως ἀπὸ ἀπαλλοτρίωση τμημάτων οἰκοπέδων στὴν Ἔδεσσα.

Οἱ, α) Θωμᾶς Νικολάου Οὐζούνης καὶ β) Γεώργιος Νικολάου Οὐζούνης, κάτοικοι Ἐδέσσης, κατέθεσαν στὸ Ταμεῖο Παρακαταθηκῶν καὶ Δανείων, Γραφεῖο Ἐδέσσης, γιὰ λογαριασμὸ καὶ σὲ βάρος τοῦ Ἡρακλῆ Ξενίδη, ὑπὲρ τῶν α) Κων/νου Ἀναστασίου Ρίντη, β) Ἰωάννη Ἀναστασίου Ρίντη καὶ γ) Χρήστου Ἀναστασίου Ρίντη, κατοίκων Ἐδέσσης, ἑβδομήντα δύο χιλιάδες τριακόσιες (72.300) δραχμές, σὰν ἀποζημίωση γιὰ τὸ προσκυρούμενο στὸ οἰκόπεδο τοῦ Ἡρακλῆ Ξενίδη τμῆμα, καθὼς καὶ γιὰ τὰ ρυμοτομούμενα τμήματα, ὅπως καθορίζονται μὲ τὴν ὑπ' ἀριθ. 10/1978 Πράξη τακτοποιήσεως καὶ ἀναλογισμοῦ τῆς ΔΤΥ Ν. Πέλλης καὶ γιὰ τὰ ὁποῖα ὑπόχρεος ἀποζημιώσεως εἶναι ὁ Ἡρακλῆς Ξενίδης, ὅπως ἡ ἀποζημίωση καθορίστηκε μὲ τὴν ὑπ' ἀριθ. 152/1979 ἀπόφαση τοῦ Μονομελοῦς Πρωτοδικείου Ἐδέσσης σὲ 3.000 δρχ. τὸ τ.μ. καὶ ἐκδόθηκε γι' αὐτὸ τὸ ὑπ' ἀριθ. 5779/13.7.1979 γραμμάτιο συστάσεως παρακαταθήκης τοῦ Γραφείου Παρακαταθηκῶν καὶ Δανείων Ἐδέσσης. Τὸ γραμμάτιο αὐτὸ κατατέθηκε στὸν συμβολαιογράφο Ἐδέσσης Πέτρο Μάσσα καὶ συντάχθηκε γι' αὐτὸ τὸ ὑπ' ἀριθ. 29367/13.7.79 συμβόλαιό του.

Ἡ εἰδοποίηση αὐτὴ γίνεται γιὰ γνώση τῶν δικαιούχων καὶ γιὰ τὶς νόμιμες συνέπειες, μὲ τὴν ρητὴ ἐπιφύλαξη κάθε δικαιώματός μας.

Ἔδεσσα, 13 Ἰουλίου 1979

Ὁ πληρεξούσιος Δικηγόρος
ΣΤ. ΟΥΖΟΥΝΗΣ

(Ἀριθ. τριπλ. Ταμείου Εἰσ. Ἐδέσσης 27016/13.7.1979)

ΑΠΟ ΤΟ ΕΘΝΙΚΟ ΤΥΠΟΓΡΑΦΕΙΟ